




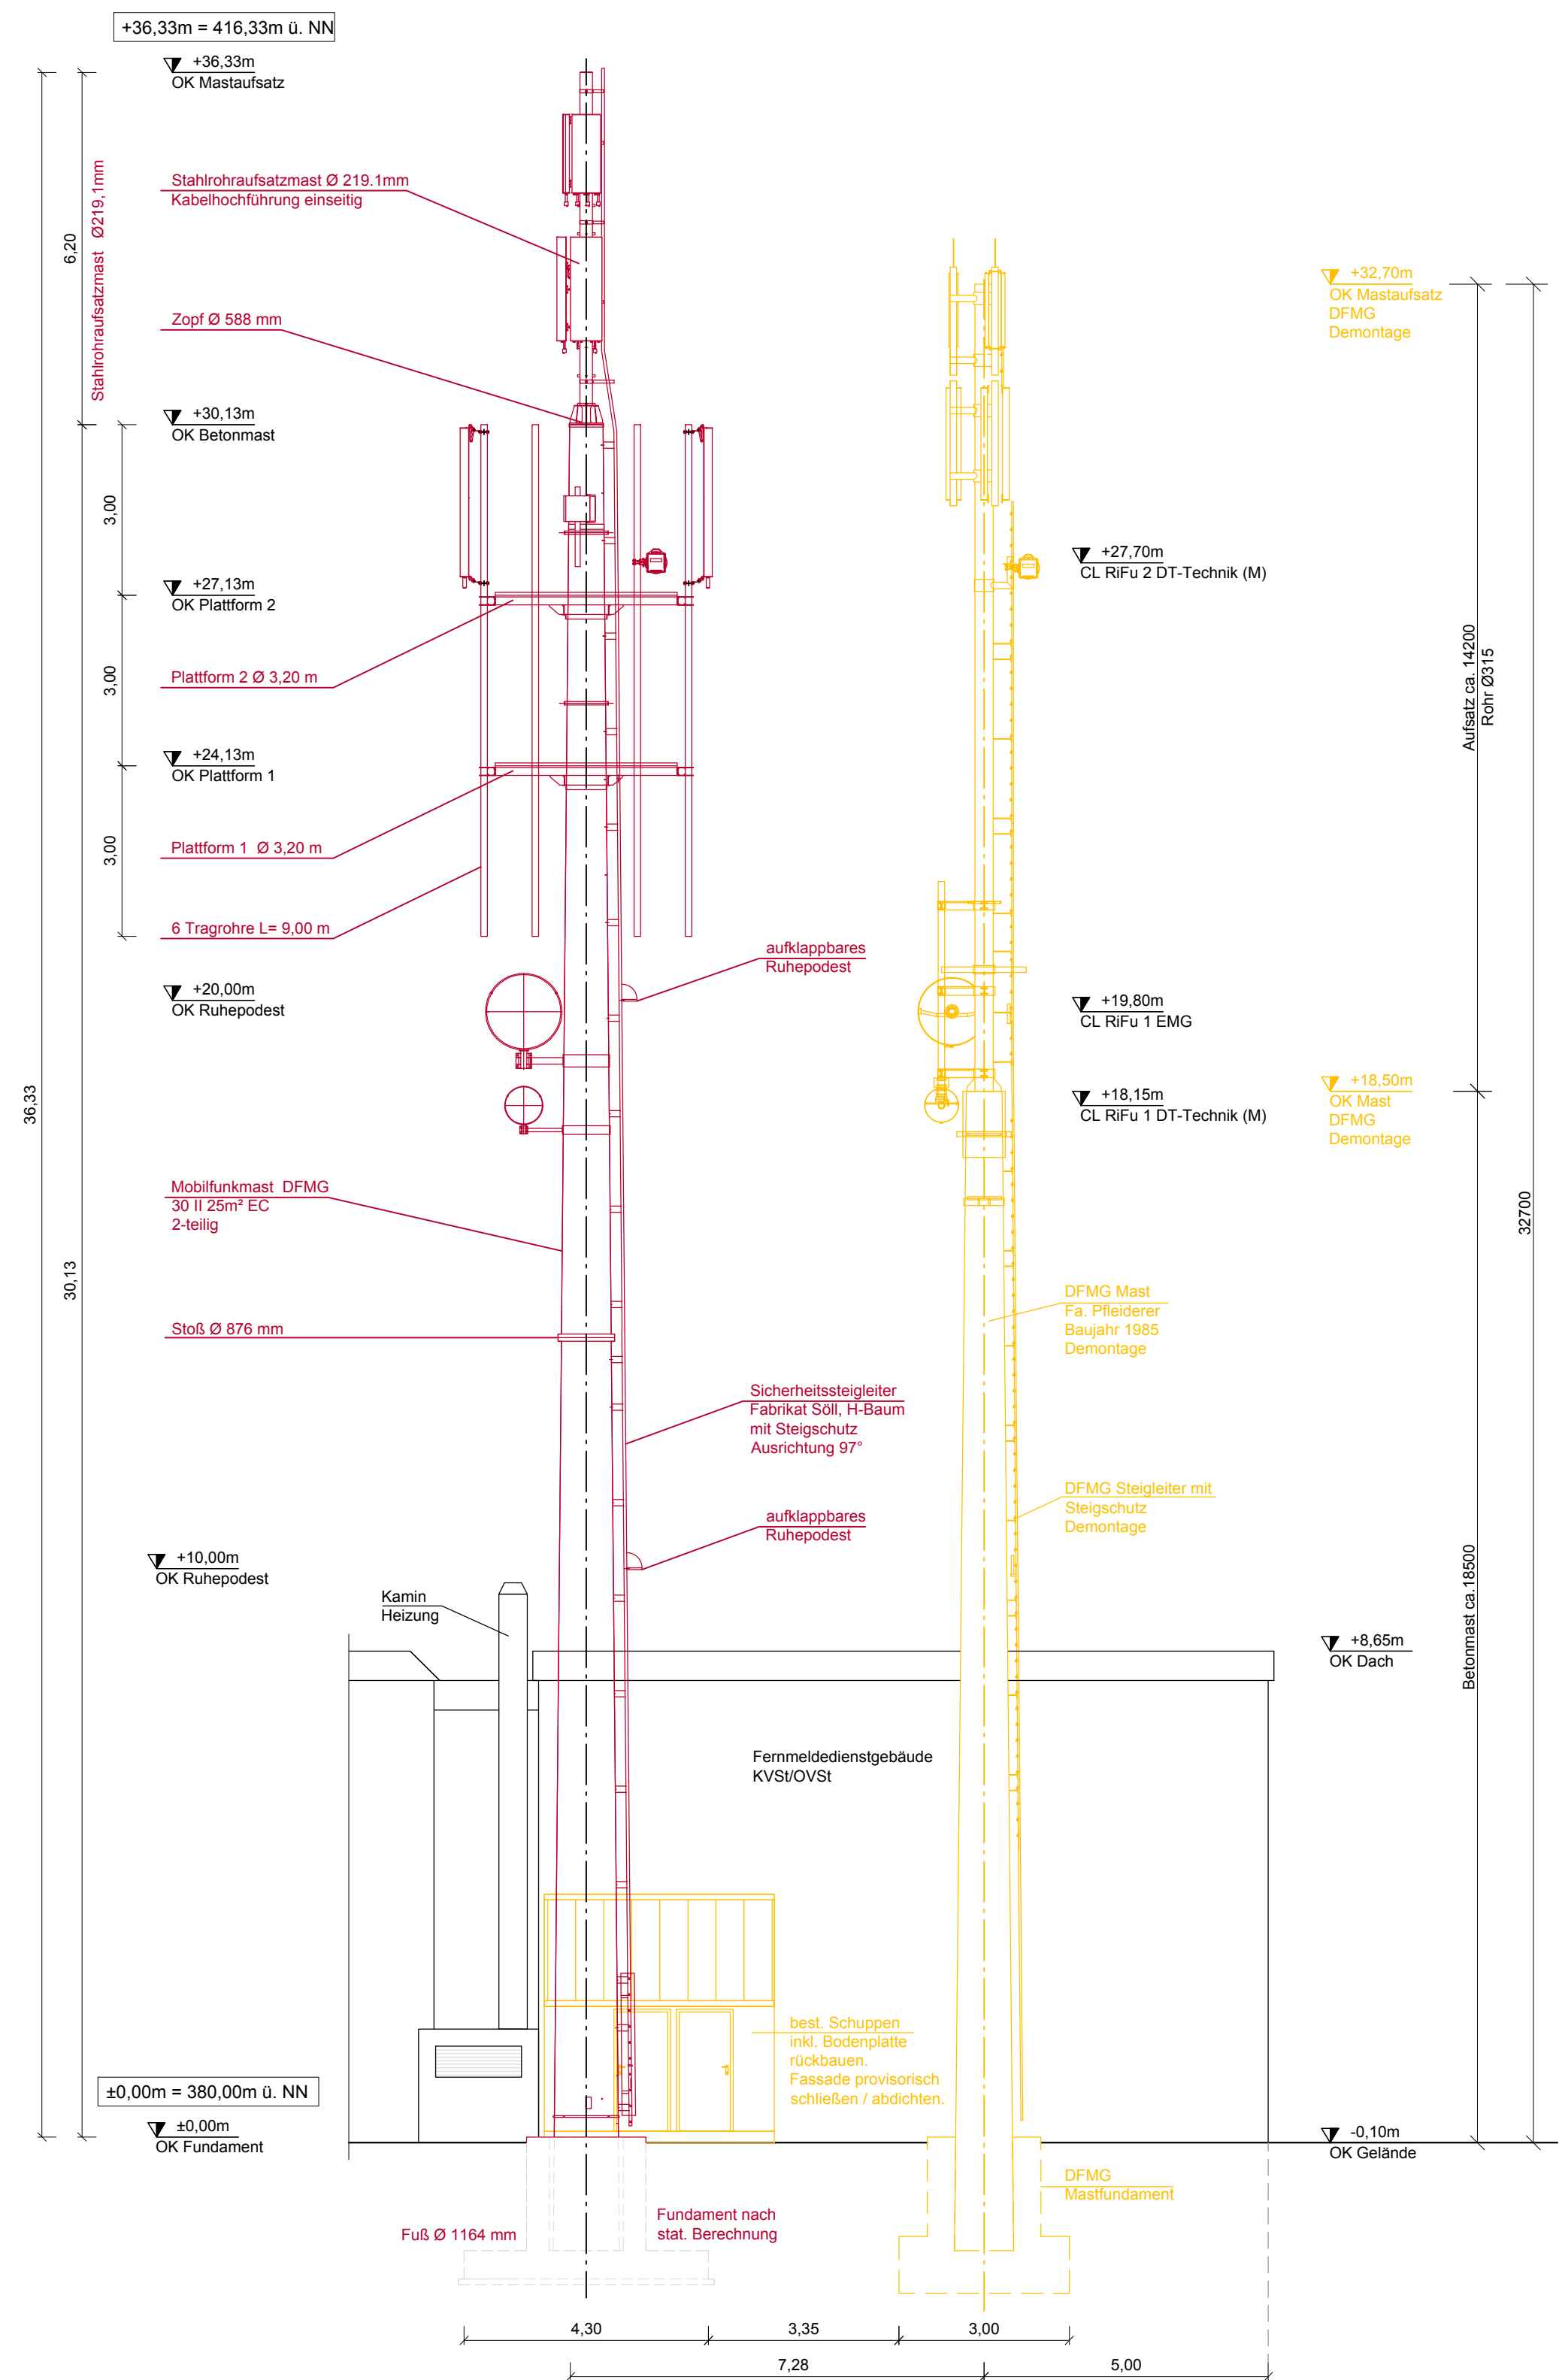

Gesamtansicht Südwest  
M 1:100 / DIN A1

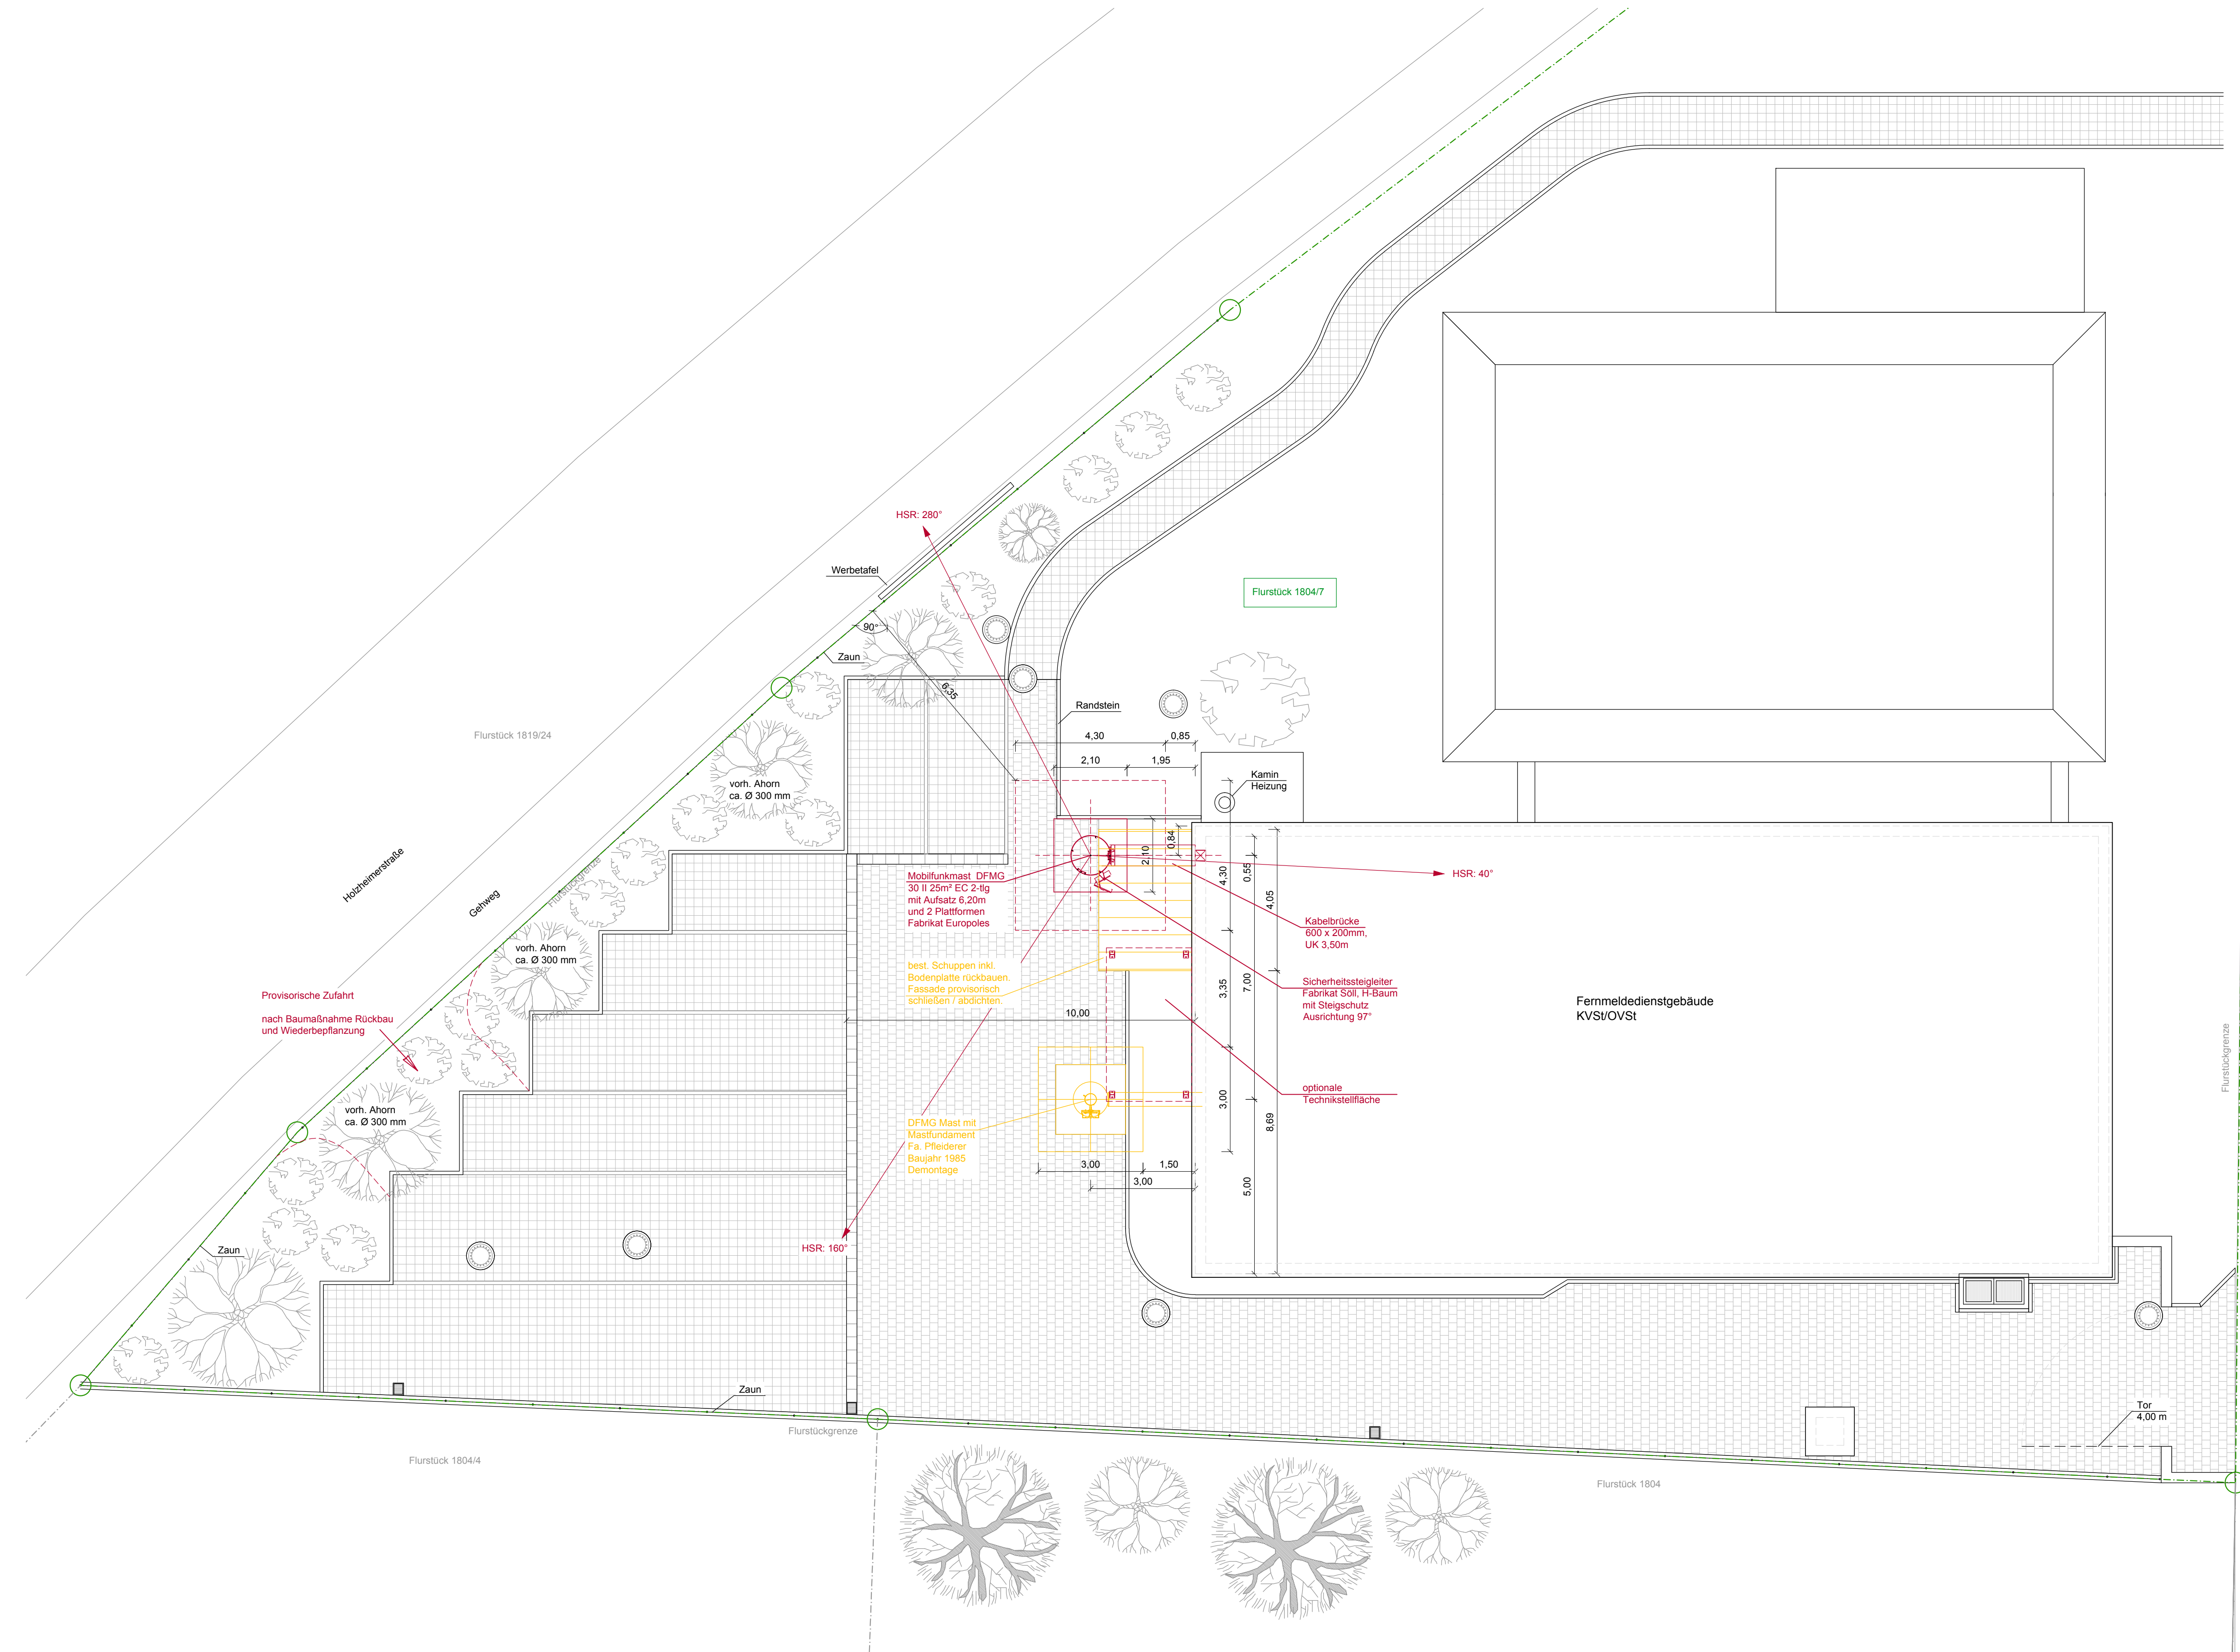

Grundriss  
M 1: 100 / DIN A1

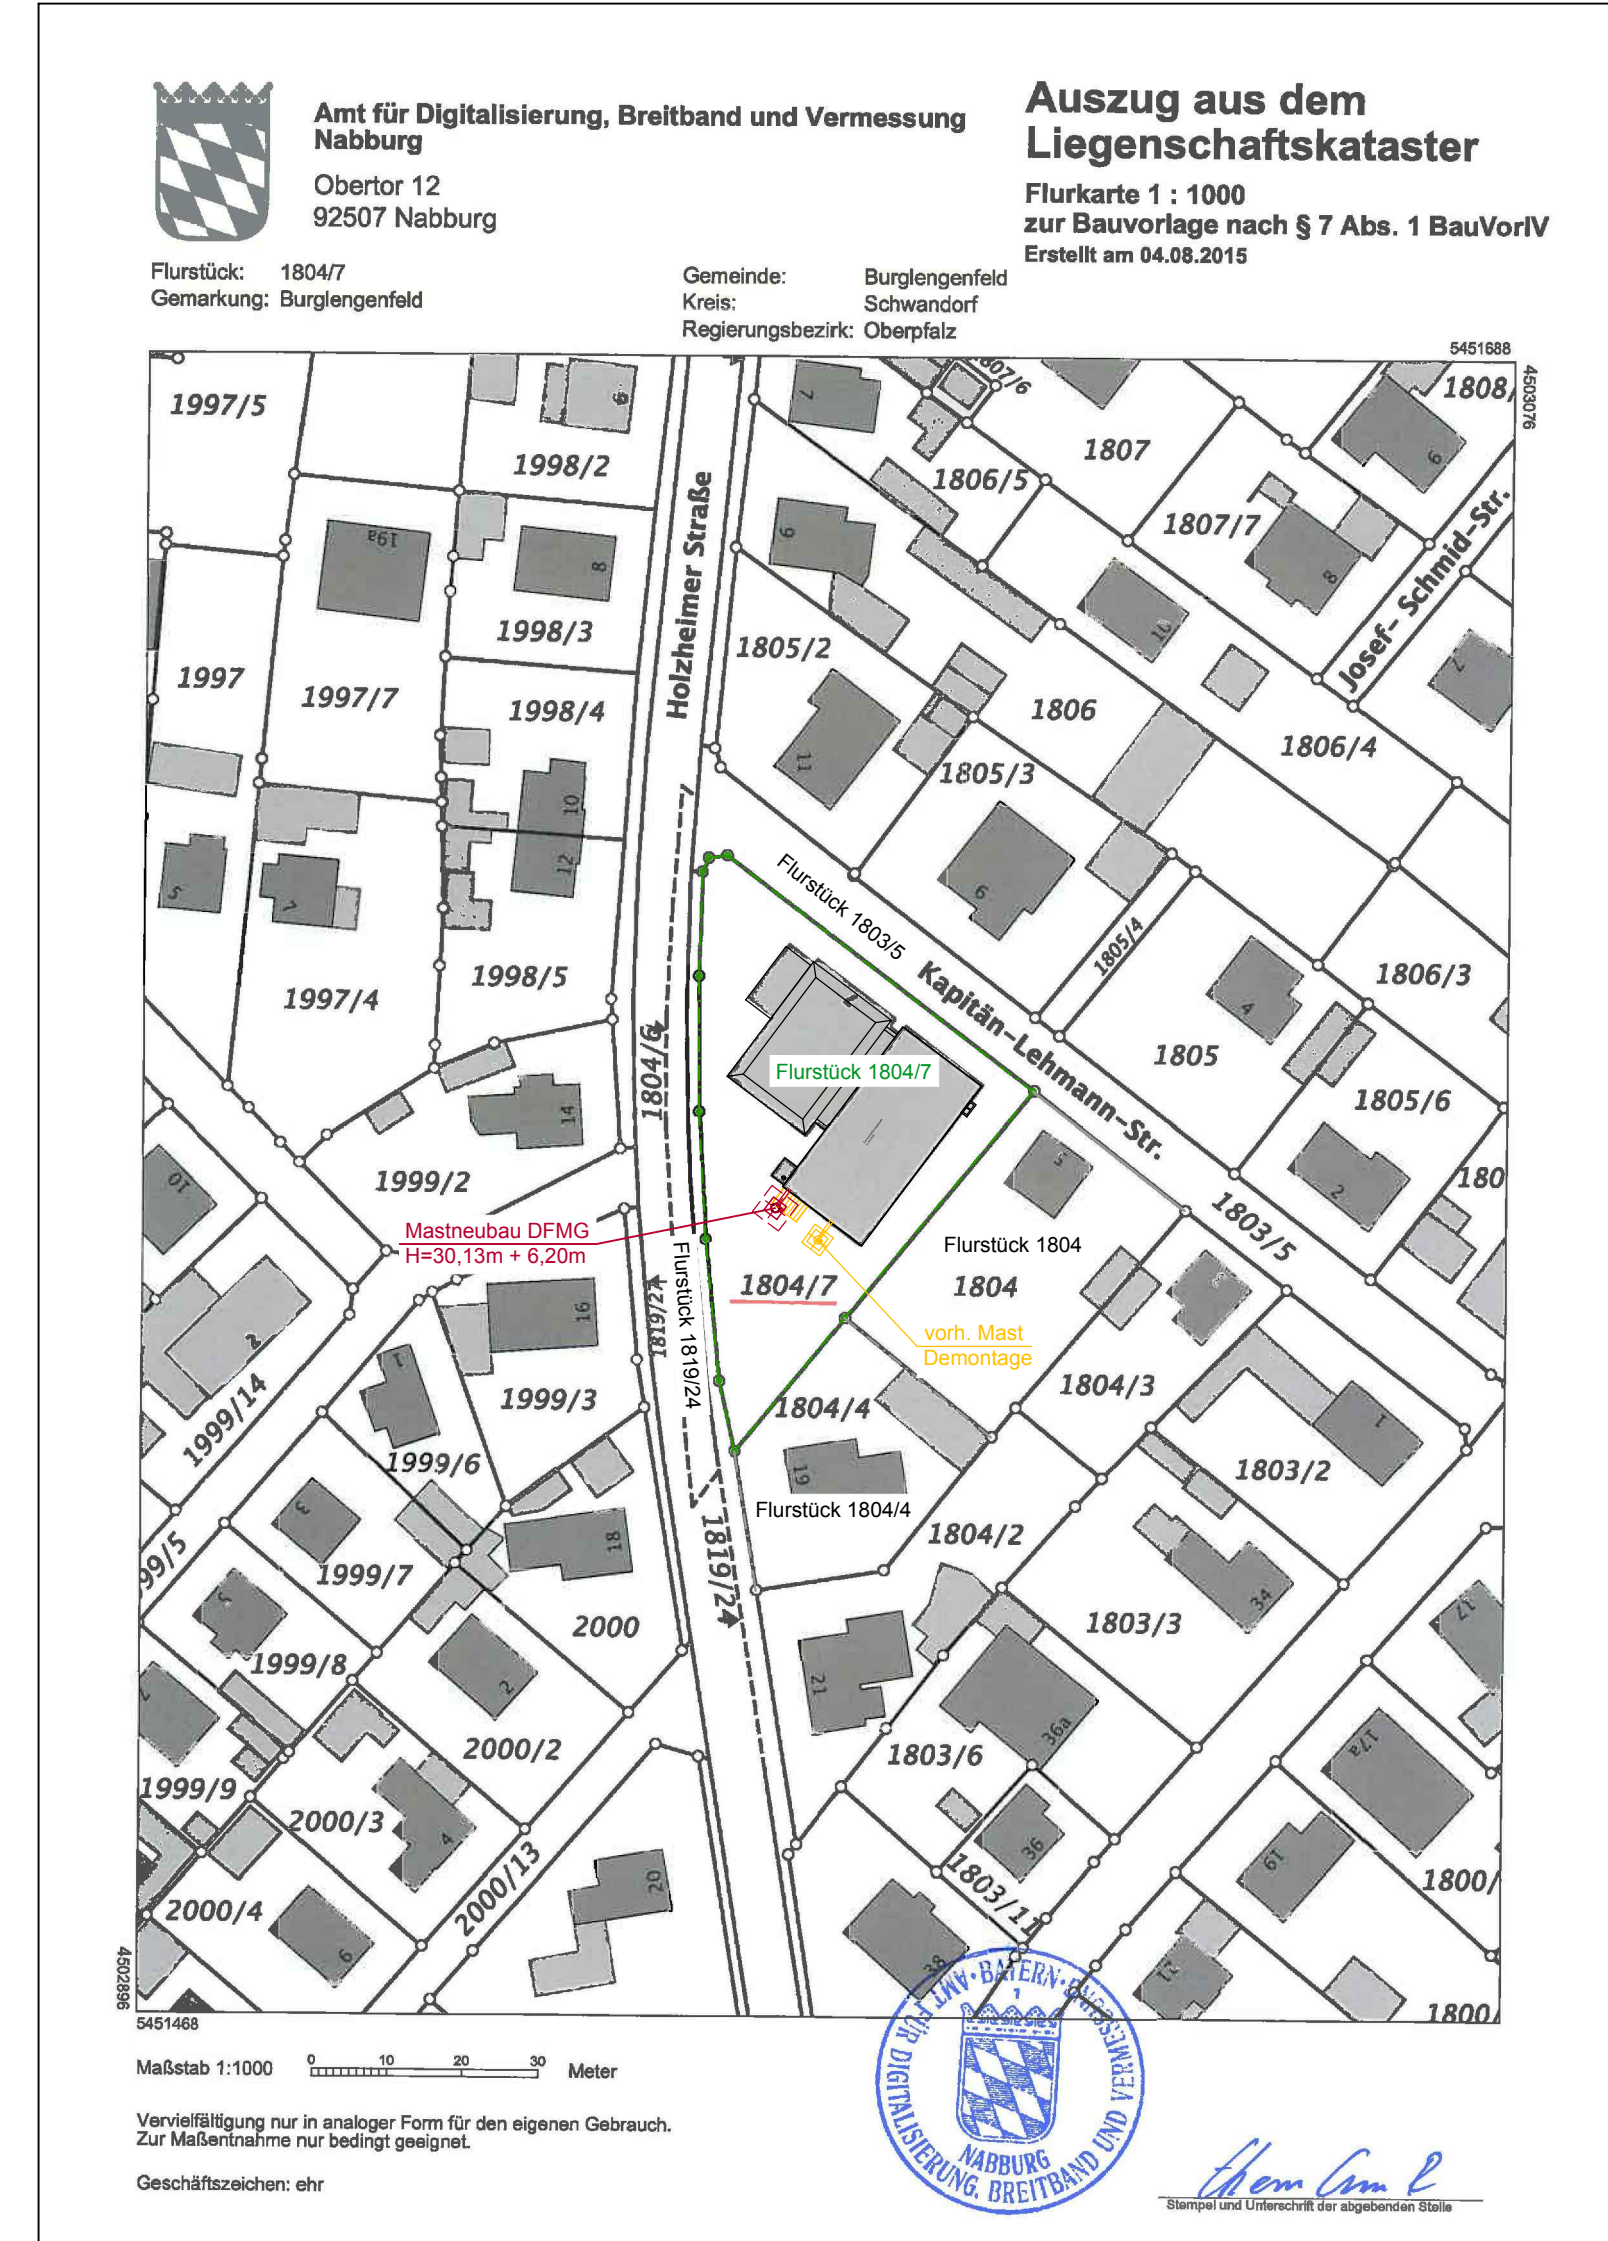

Teilansicht Südost  
M 1:100 / DIN A1

## Eigentümer:

|                                              |                                                               |       |              |
|----------------------------------------------|---------------------------------------------------------------|-------|--------------|
| Flurstück 1804/7<br>Gemarkung Burglengenfeld | Deutsche Telekom AG<br>Im Gewerbeplatz 85<br>93059 Regensburg | Datum | Unterschrift |
|----------------------------------------------|---------------------------------------------------------------|-------|--------------|

## Nachbarn:

|                                                       |                                                                  |       |              |
|-------------------------------------------------------|------------------------------------------------------------------|-------|--------------|
| Flurstück 1803/5, 1819/24<br>Gemarkung Burglengenfeld | Stadt Burglengenfeld<br>Marktplatz 2 - 6<br>93133 Burglengenfeld | Datum | Unterschrift |
|-------------------------------------------------------|------------------------------------------------------------------|-------|--------------|

|                                            |                                                                        |       |              |
|--------------------------------------------|------------------------------------------------------------------------|-------|--------------|
| Flurstück 1804<br>Gemarkung Burglengenfeld | Christian Bauer<br>Fiederstraße 2<br>Ponholz<br>93142 Maxhütte-Haidhof | Datum | Unterschrift |
|--------------------------------------------|------------------------------------------------------------------------|-------|--------------|

|                                              |                                                                   |       |              |
|----------------------------------------------|-------------------------------------------------------------------|-------|--------------|
| Flurstück 1804/4<br>Gemarkung Burglengenfeld | Lisa Bauer<br>Fiederstraße 2<br>Ponholz<br>93142 Maxhütte-Haidhof | Datum | Unterschrift |
|----------------------------------------------|-------------------------------------------------------------------|-------|--------------|

|                                              |                                                                |       |              |
|----------------------------------------------|----------------------------------------------------------------|-------|--------------|
| Flurstück 1804/4<br>Gemarkung Burglengenfeld | Monika Schnabl<br>Holzheimer Straße 19<br>93133 Burglengenfeld | Datum | Unterschrift |
|----------------------------------------------|----------------------------------------------------------------|-------|--------------|

## WGS 84 Koordinaten:

Länge (Ost) : 12° 02' 22.100"  
Breite (Nord) : 49° 12' 04.600"

Geländehöhe ü NN: 380,0 m (lt. Vermessungsplan)

## GENEHMIGUNGSPLANUNG

Neubau eines  
Stahlbetonmast H= 30,13m mit  
Stahlrohraufsatzmast H= 6,20m

## 1800008 - Burglengenfeld 0

## Lageplan - Grundriss - Ansicht

Maßstab: 1: 1000/ 1:100 PLNr.: 1508.025

Stand: 08.09.2015

Geändert:

Bearbeitet: Klein Gezeichnet: S-Gross

Bauherr:  
DFMG Deutsche Funktum GmbH  
Regionalvertretung Nürnberg  
Herr Martin Krüger  
Bayreuther Straße 1  
90409 Nürnberg

Entwurfsverfasser:  
Fischer Planen und Bauen GmbH  
Herr Architekt Bernd Klein  
Friedrich-Ebert-Strasse 68  
D- 90537 Feucht

UNTERSCHRIFT STEMPSEL / UNTERSCHRIFT


Bauort Flurstück 1804/7  
Gemarkung Burglengenfeld

Bauherr DFMG Deutsche Funktum GmbH  
Regionalvertretung Nürnberg  
Bayreuther Straße 1  
90409 Nürnberg

Fischer Planen und Bauen GmbH  
Friedrich-Ebert-Strasse 68  
Rupprechtshof D- 90537 Feucht  
Fon 09128-991301 Fax -991351  
Internet: www.fischer-planbau.de

FISCHER



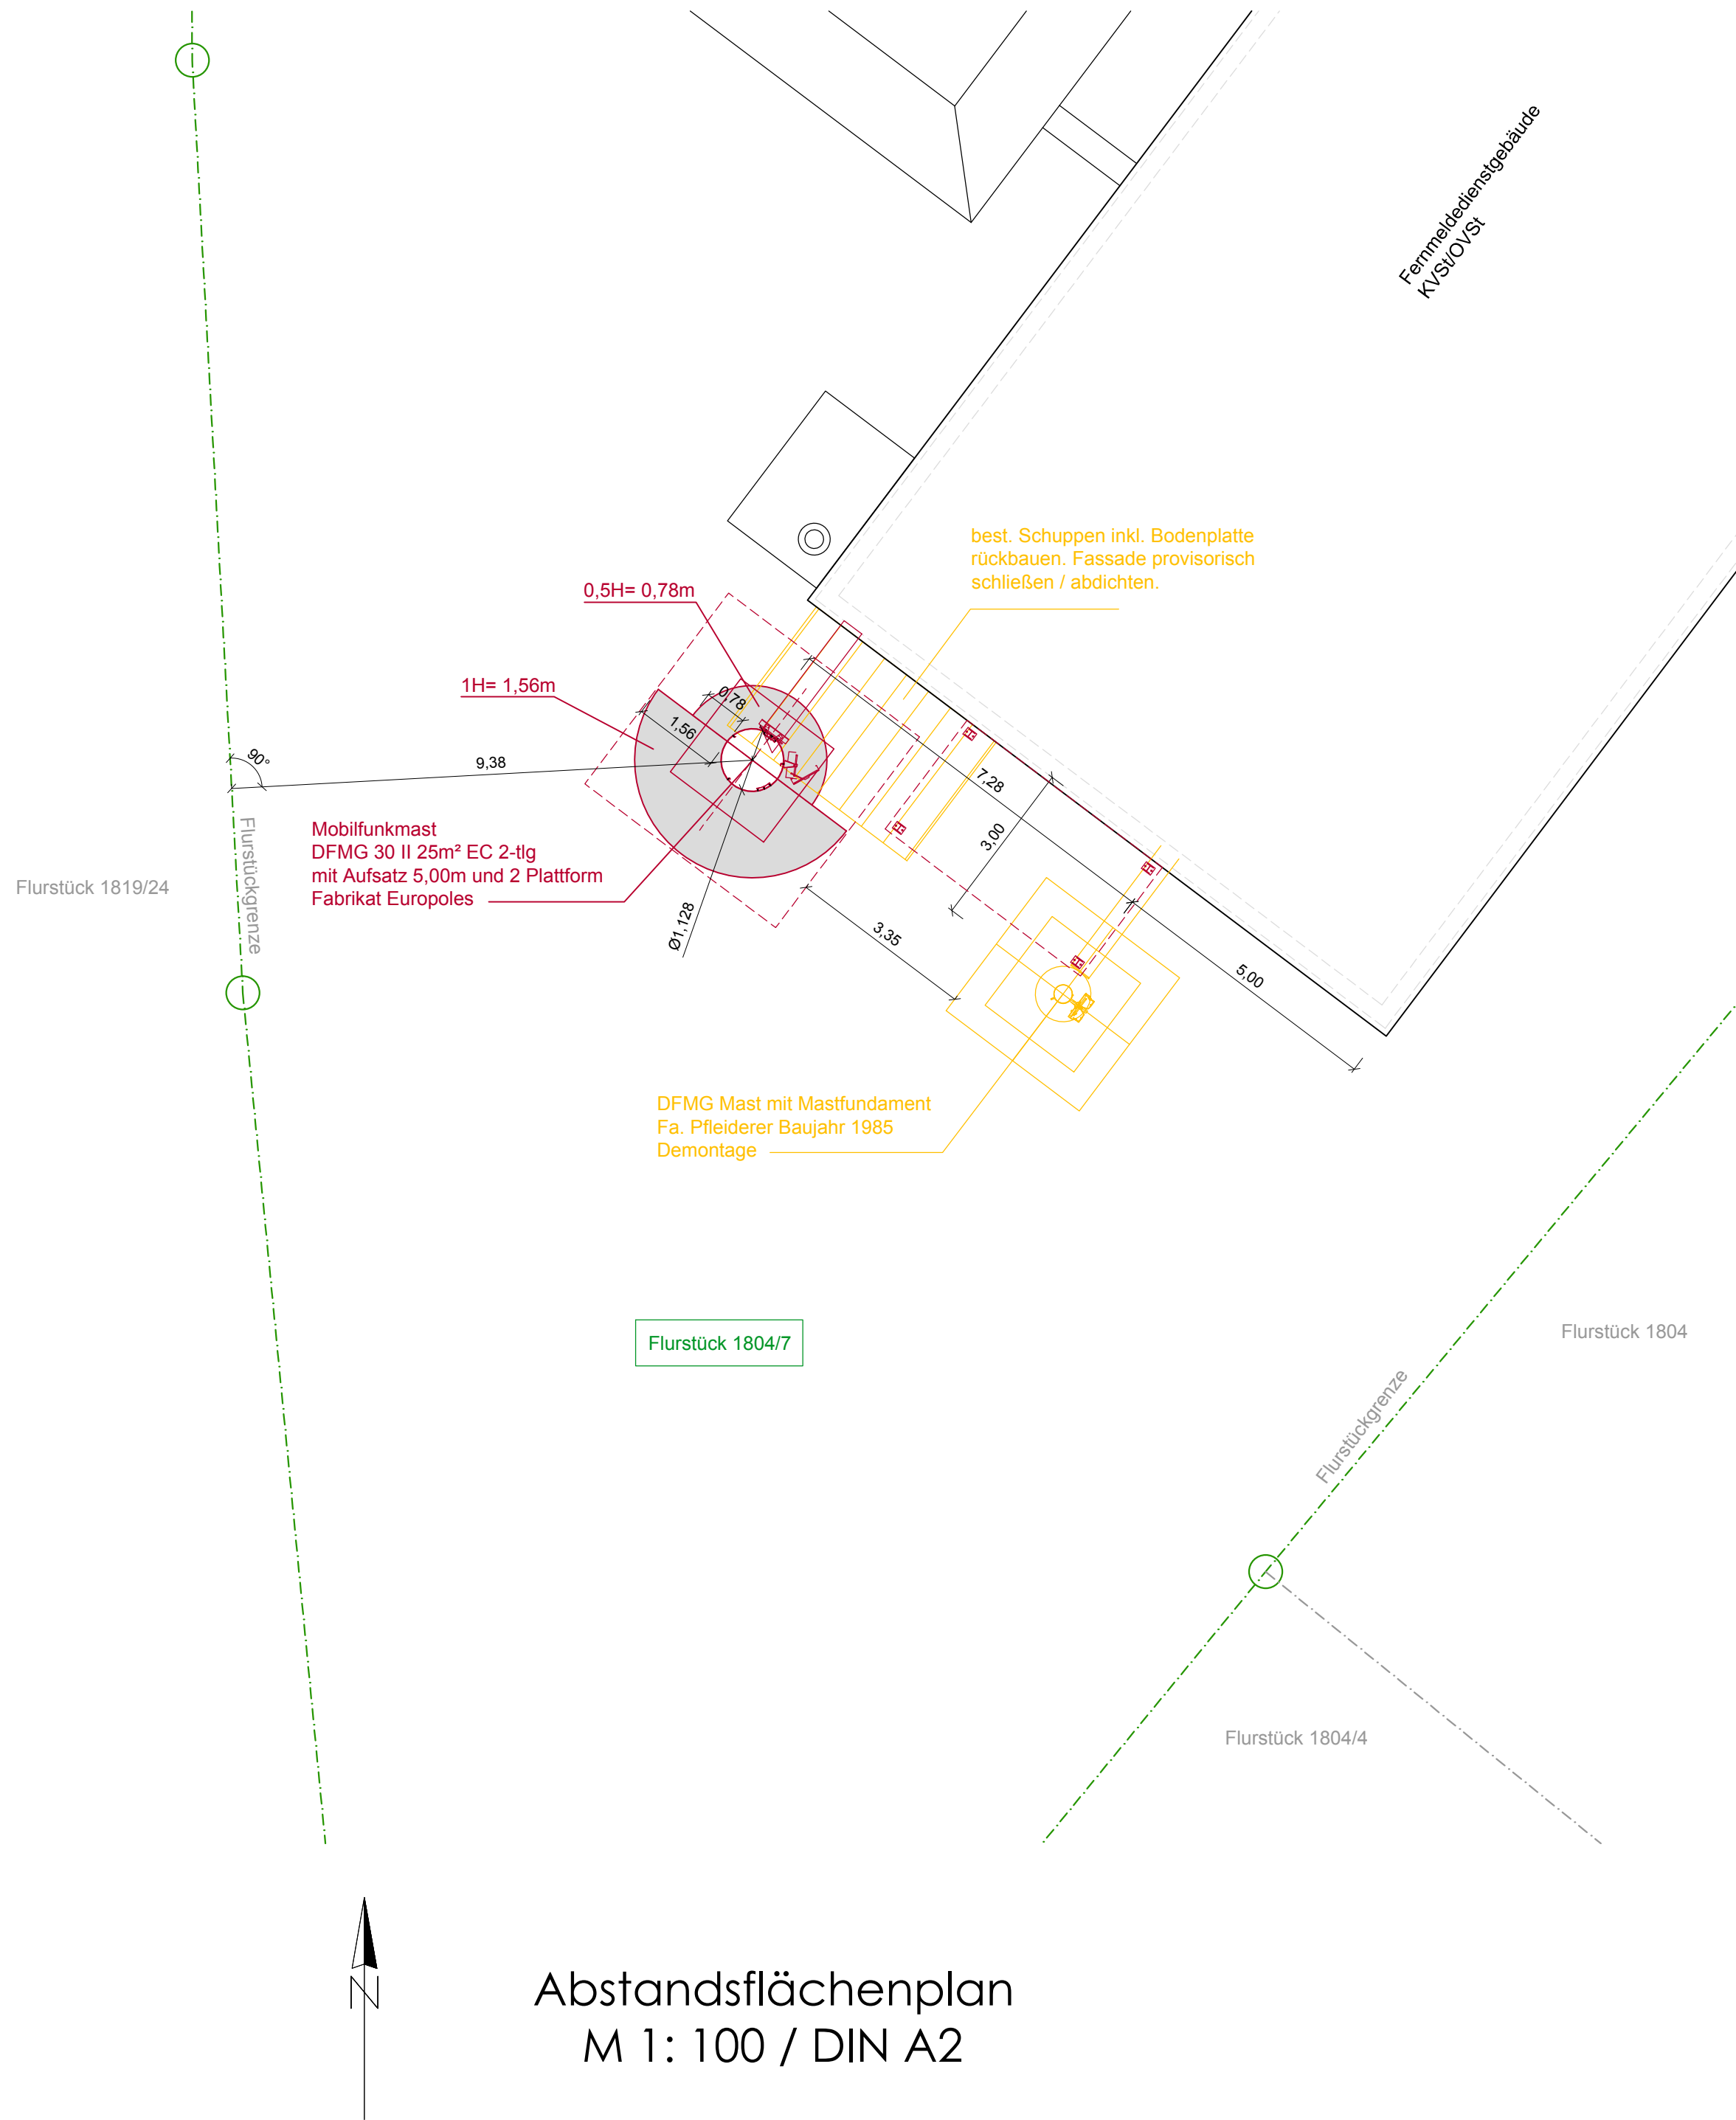

ABSTANDSFLÄCHENNACHWEIS

Abstandsfläche Mast:  
Rundmast konisch, glattwandig, H= 30,13m + 6,20m Aufsatzmast  
maximale Höhe bei Mastdurchmesser 1,10m über OK Gelände = 1,56m

Baumaße:  
Betonmasthöhe 30,13m + 6,20m Stahlrohraufsatz  
Ø am Mastfuss = 1,128m  
Ø bei 1,556m = 1,10m

Berechnung:  
Da der Mast ab 1,56m Höhe eine Durchmesser <1,10m besitzt, ist nur die Bauwerkshöhe bis 1,56m zu berücksichtigen.  
Anwendung des 16m- Privilegs nach Art.6 BayBO

erforderliche Abstandsfläche Nord-Hälfte = 1,56m x 0,5 v. H. = 0,78m  
erforderliche Abstandsfläche Süd-Hälfte = 1,56m x 1 v. H. = 1,56m

Alle Abstandsflächen liegen auf dem Baugrundstück.

GENEHMIGUNGSPLANUNG

Neubau eines  
Stahlbetonmast H= 30,13m mit  
Stahlrohraufsatzmast H= 6,20m

1800008 - Burglengenfeld 0

Abstandsflächenplan

Maßstab: 1:100 Pl.Nr.: 1508.025

Stand: 08.09.2015 Geändert:

Bearbeitet: Klein Gezeichnet: S-Gross

Bauherr: DFMG Deutsche Funkturm GmbH  
Regionalvertretung Nürnberg  
Herr Martin Krüger  
Bayreuther Straße 1  
90409 Nürnberg

Entwurfsverfasser:  
Fischer Planen und Bauen GmbH  
Herr Architekt Bernd Klein  
Friedrich- Ebert- Strasse 68  
D- 90537 Feucht

UNTERSCHRIFT STEMPEL / UNTERSCHRIFT

Bauort: Flurstück 1804/7  
Gemarkung Burglengenfeld

Bauherr: DFMG Deutsche Funkturm GmbH  
Regionalvertretung Nürnberg  
Bayreuther Straße 1  
90409 Nürnberg

Fischer Planen und Bauen GmbH  
Friedrich- Ebert- Strasse 68  
Rupprechtshof D- 90537 Feucht  
Fon 09128- 991301 Fax -991351  
Internet: www.fischer-planbau.de

FISCHER

