



Amt für Digitalisierung, Breitband und Vermessung
Nabburg

Obertor 12
92507 Nabburg

Auszug aus dem Liegenschaftskataster

Flurkarte 1 : 1000

zur Bauvorlage nach § 7 Abs. 1 BauVorIV


Erstellt am 04.08.2015

Flurstück: 1804/7
Gemarkung: Burglengenfeld

Gemeinde: Burglengenfeld
Kreis: Schwandorf
Regierungsbezirk: Oberpfalz

5451688

4503076

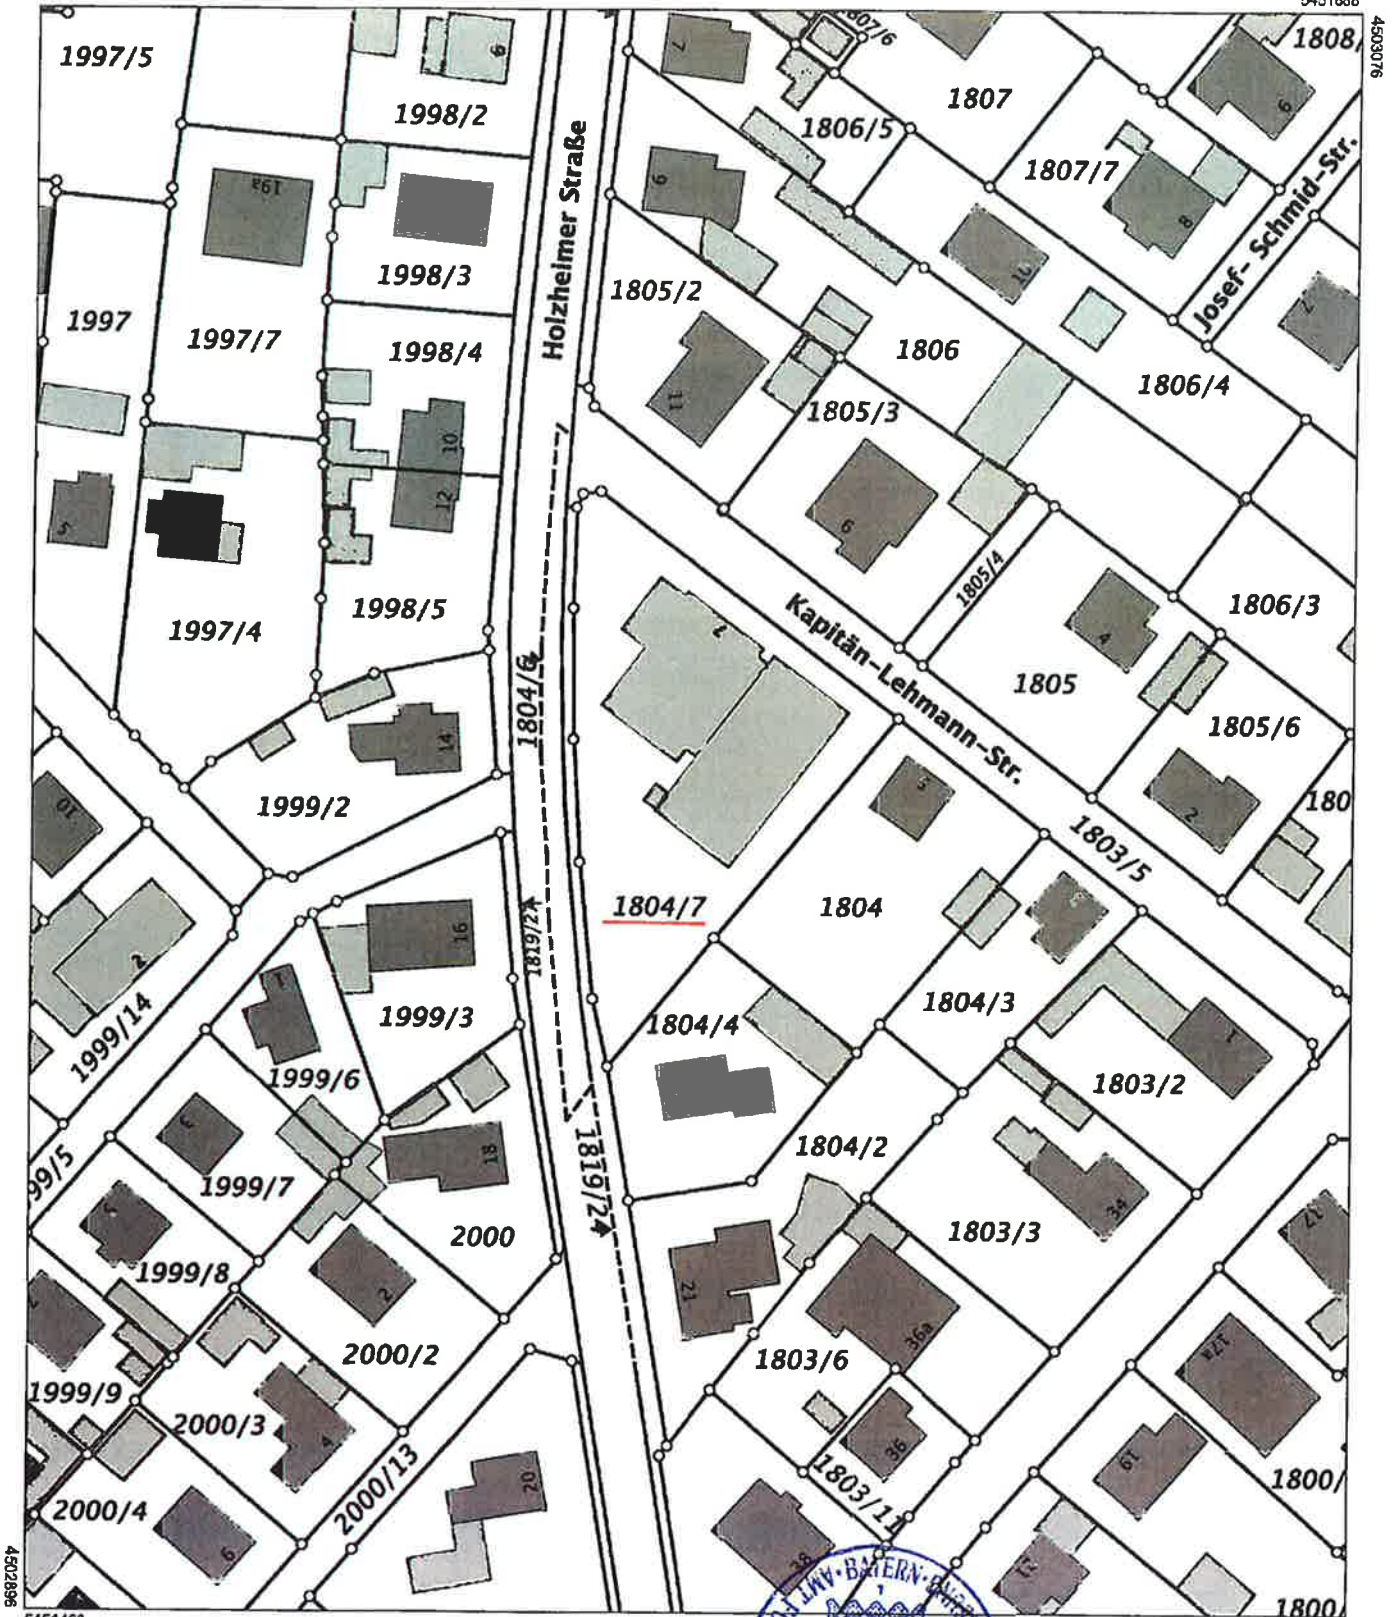

4502896

5451468

Maßstab 1:1000



Meter

Vervielfältigung nur in analoger Form für den eigenen Gebrauch.
Zur Maßentnahme nur bedingt geeignet.

Geschäftszeichen: ehr



Heinrich
Stempel und Unterschrift der abgebenden Stelle