


SAAL
 190 SITZPLÄTZE
 180 qm (ohne Treppe)
 196 qm (mit Treppe)



95°

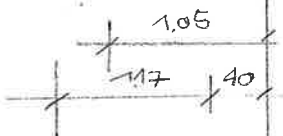


RATHAUS BURGLENZENFELD
 OG-NEUBAU BIS OG-NEUBAU
 M 1:50

Arthur Fuhr
 Innenarchitekt

Plan Nr. 304

FLUR-NEUBAU

98142 Maxhütte

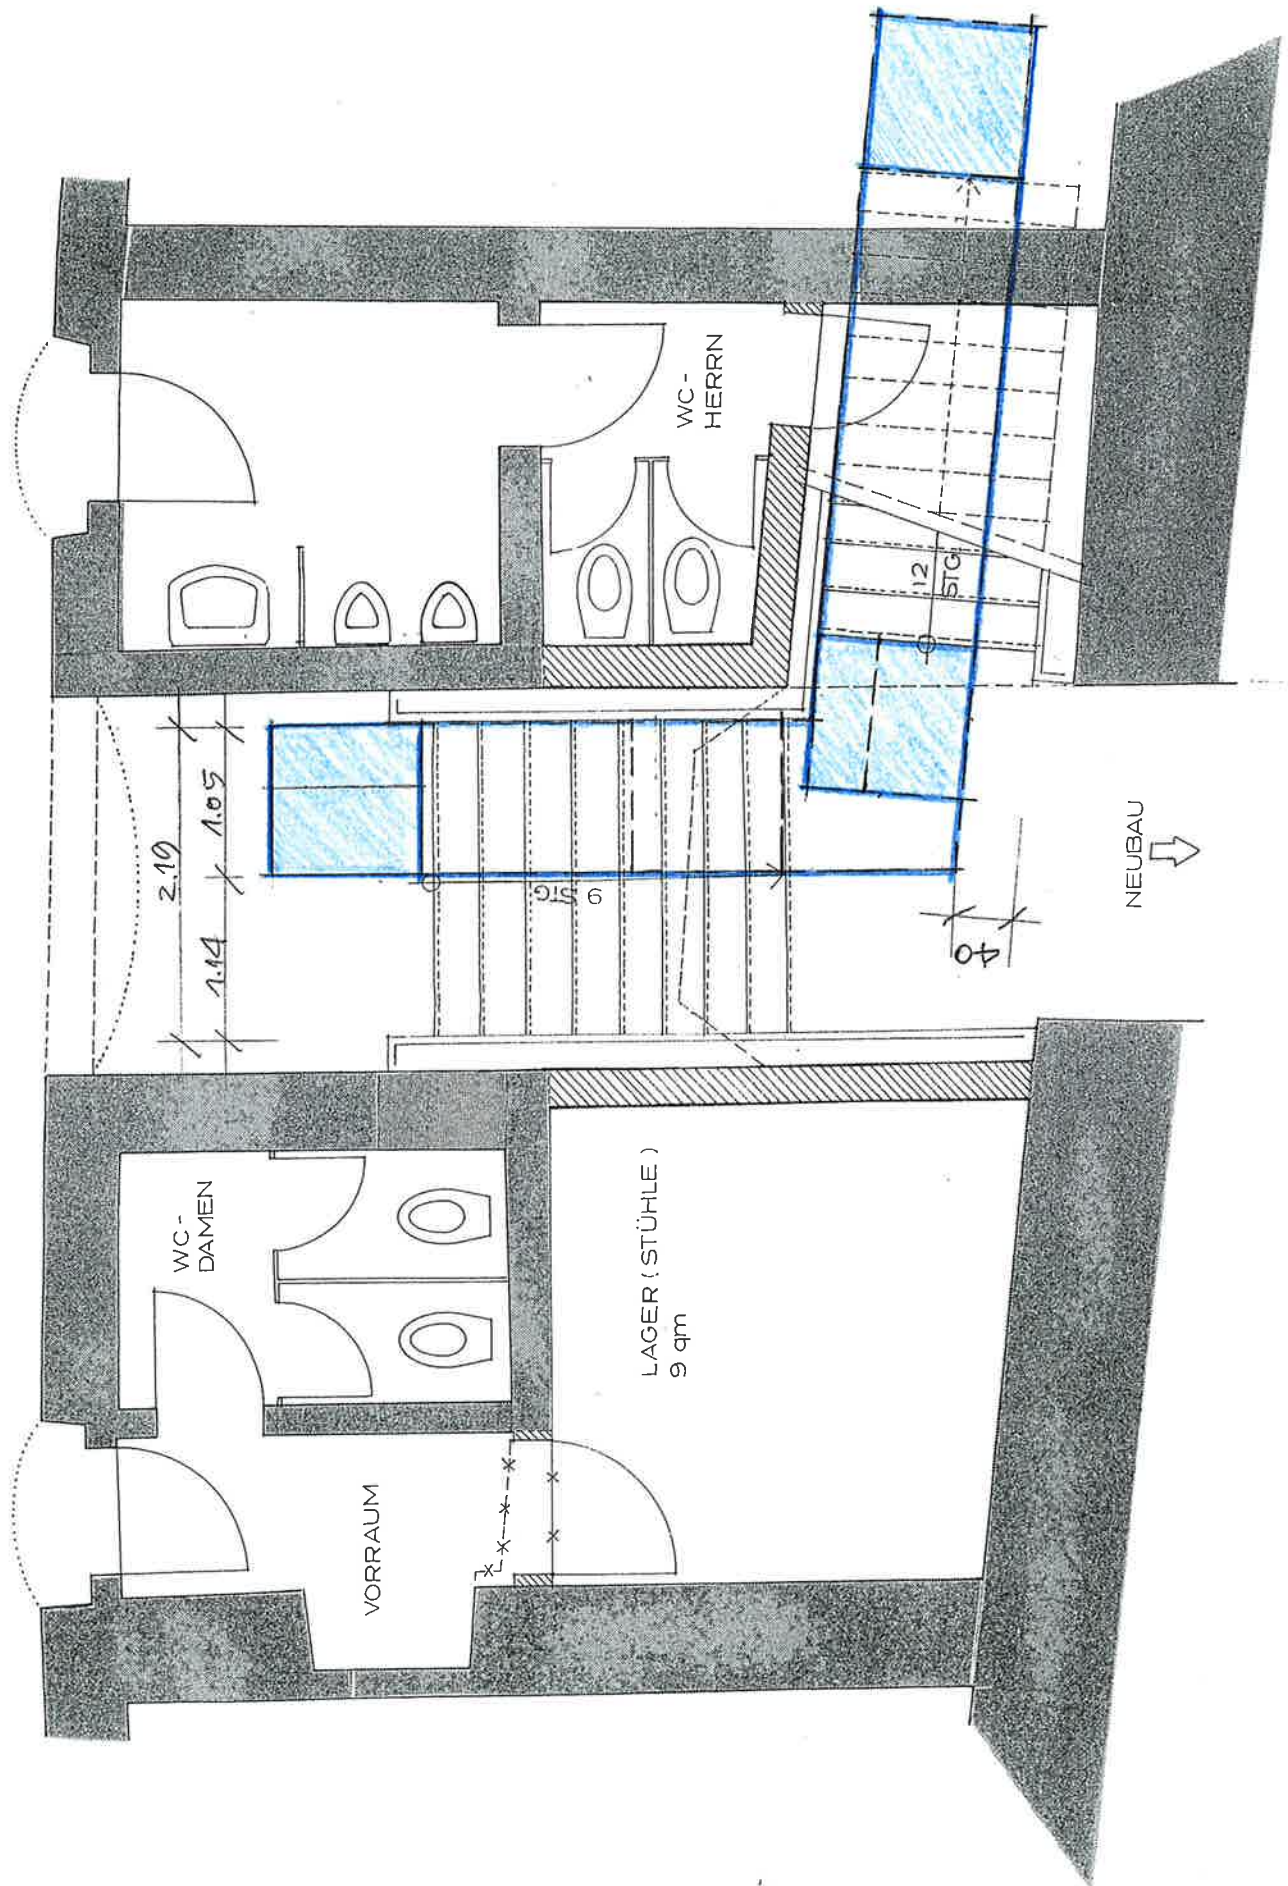

RATHAUS BURCLINGENFELD
 EG-ALTBAU BIS TOG-ALTBAU 1:50