


Baugebiet "Am Grasinger Weg" - Variante nur Wohngebiet



16.07.2015 M 1:1000

PREIHS
SCHWAN

Baugebiet "Am Grasinger Weg" - Variante Alten-/Pflegewohnheim

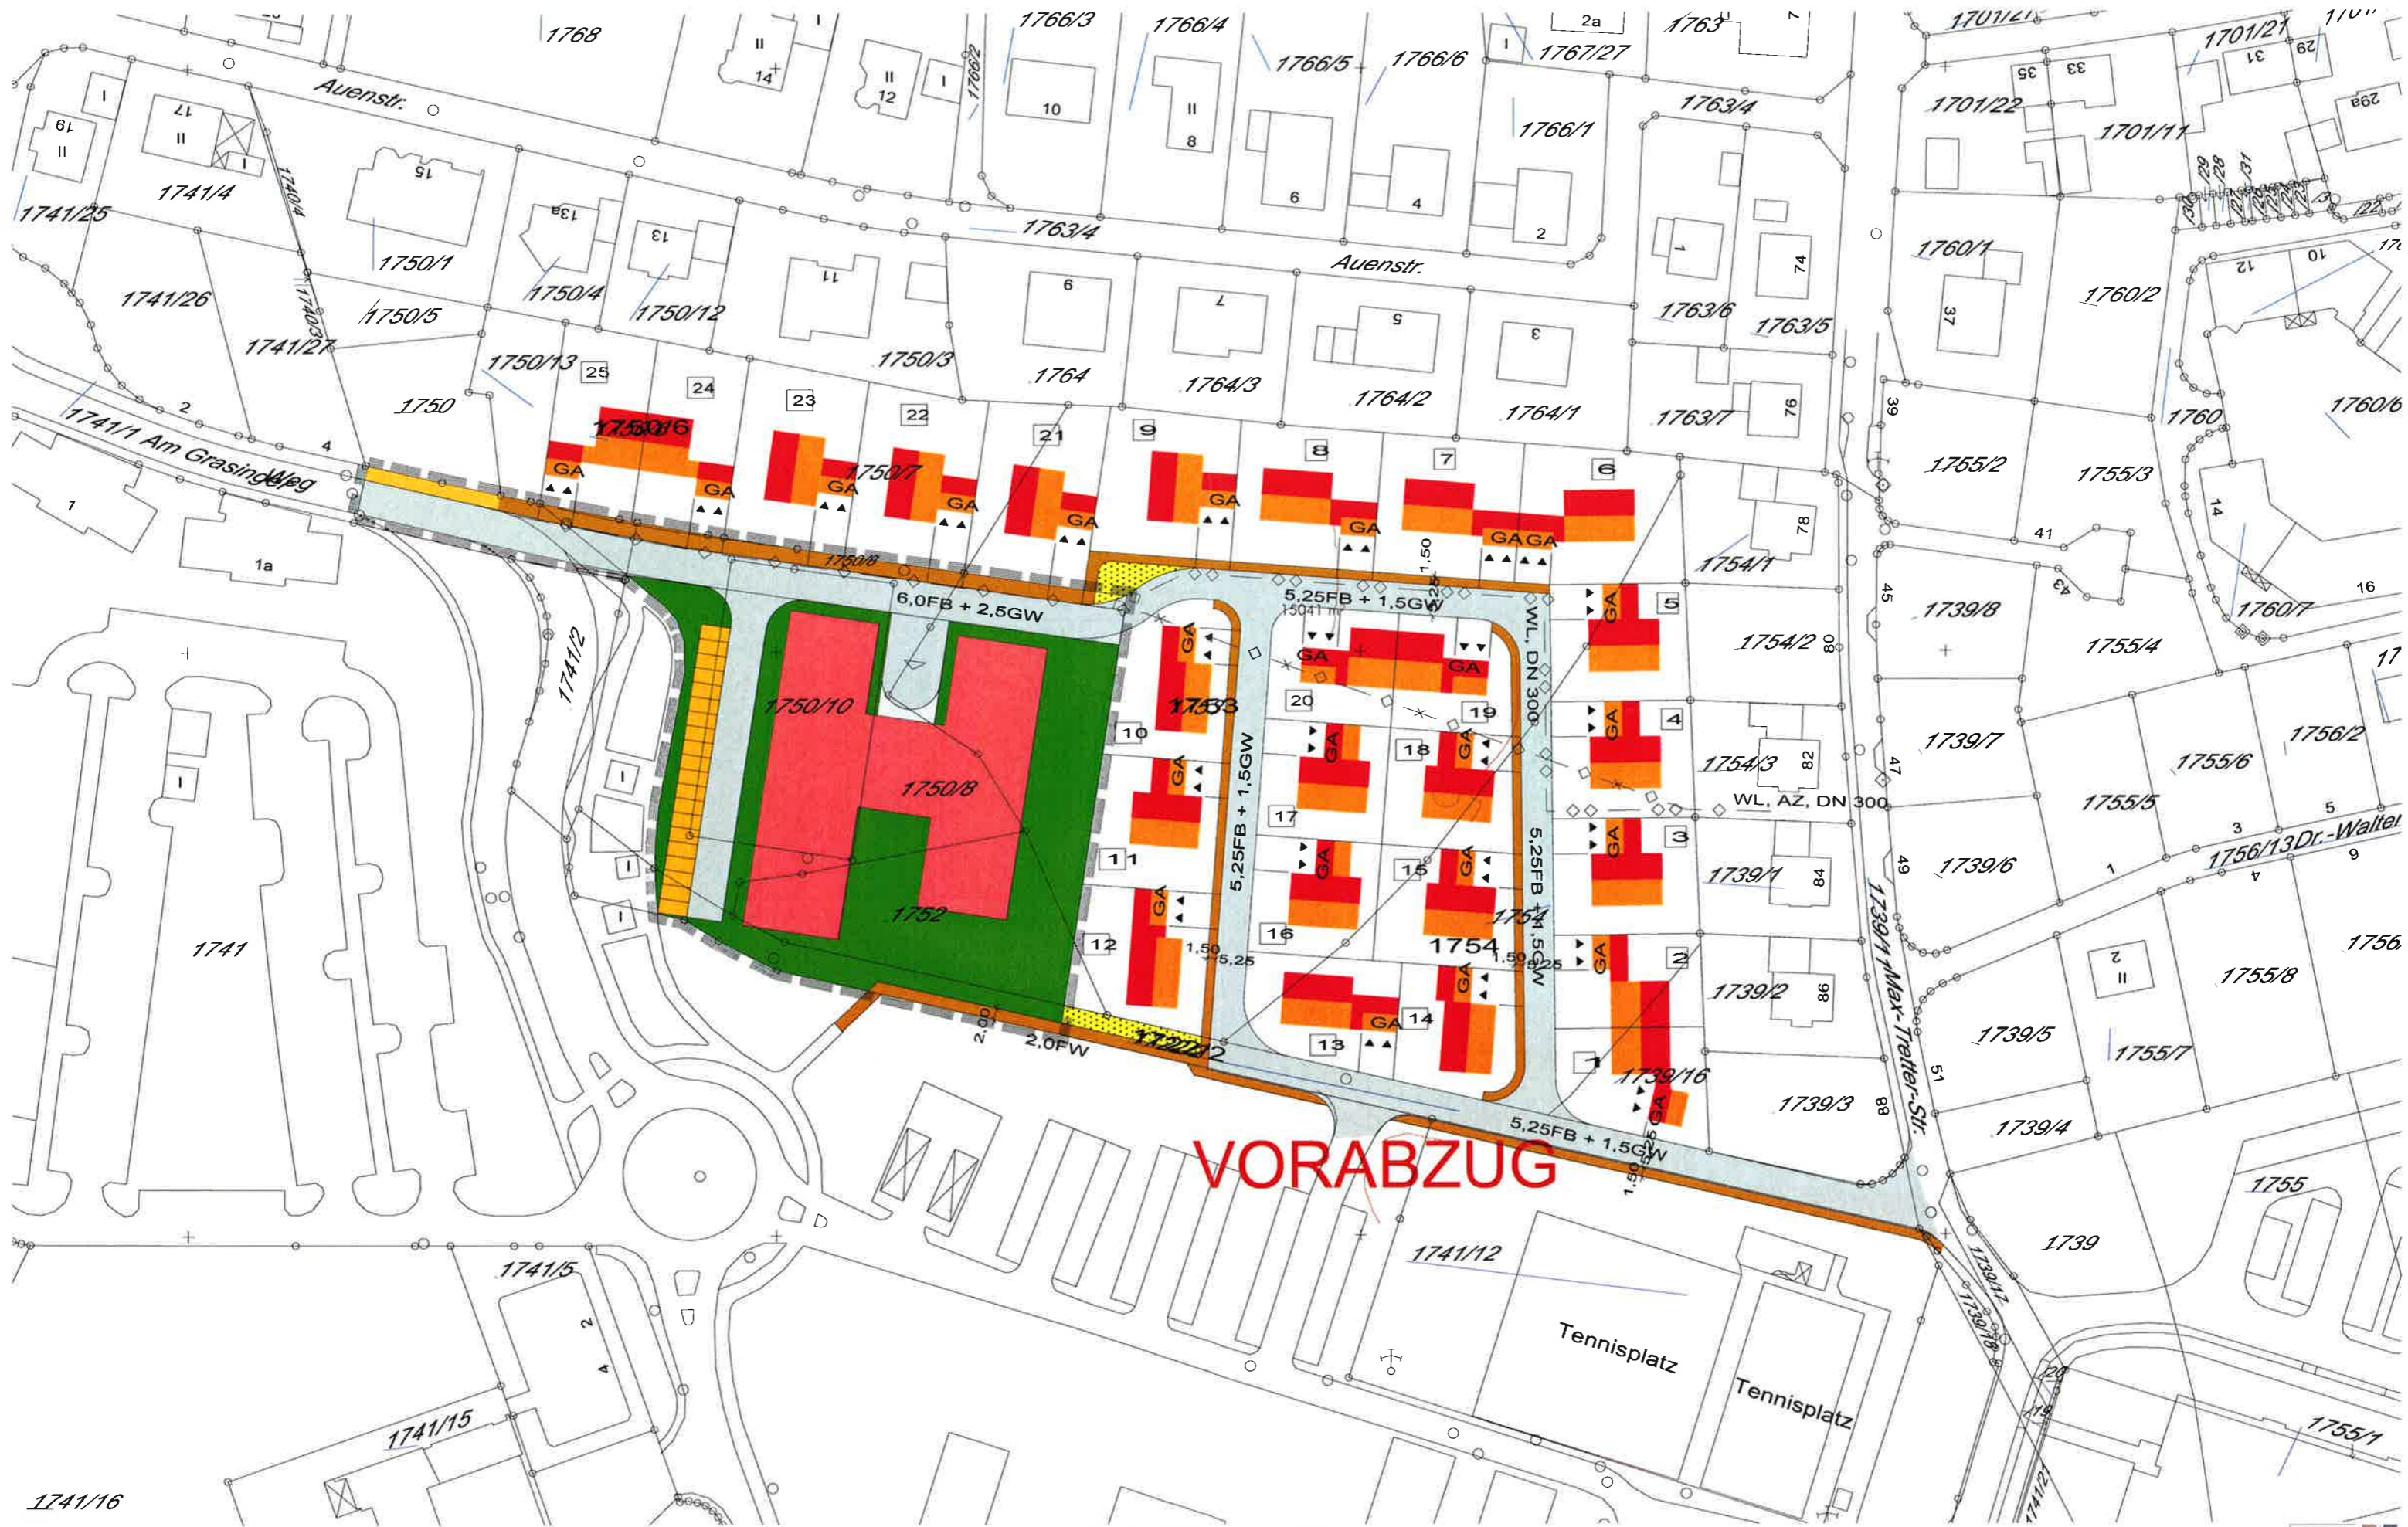

VORABZUG